


ÉPÍTÉS ALATTI FORGALMI REND VÁLTOZÁS

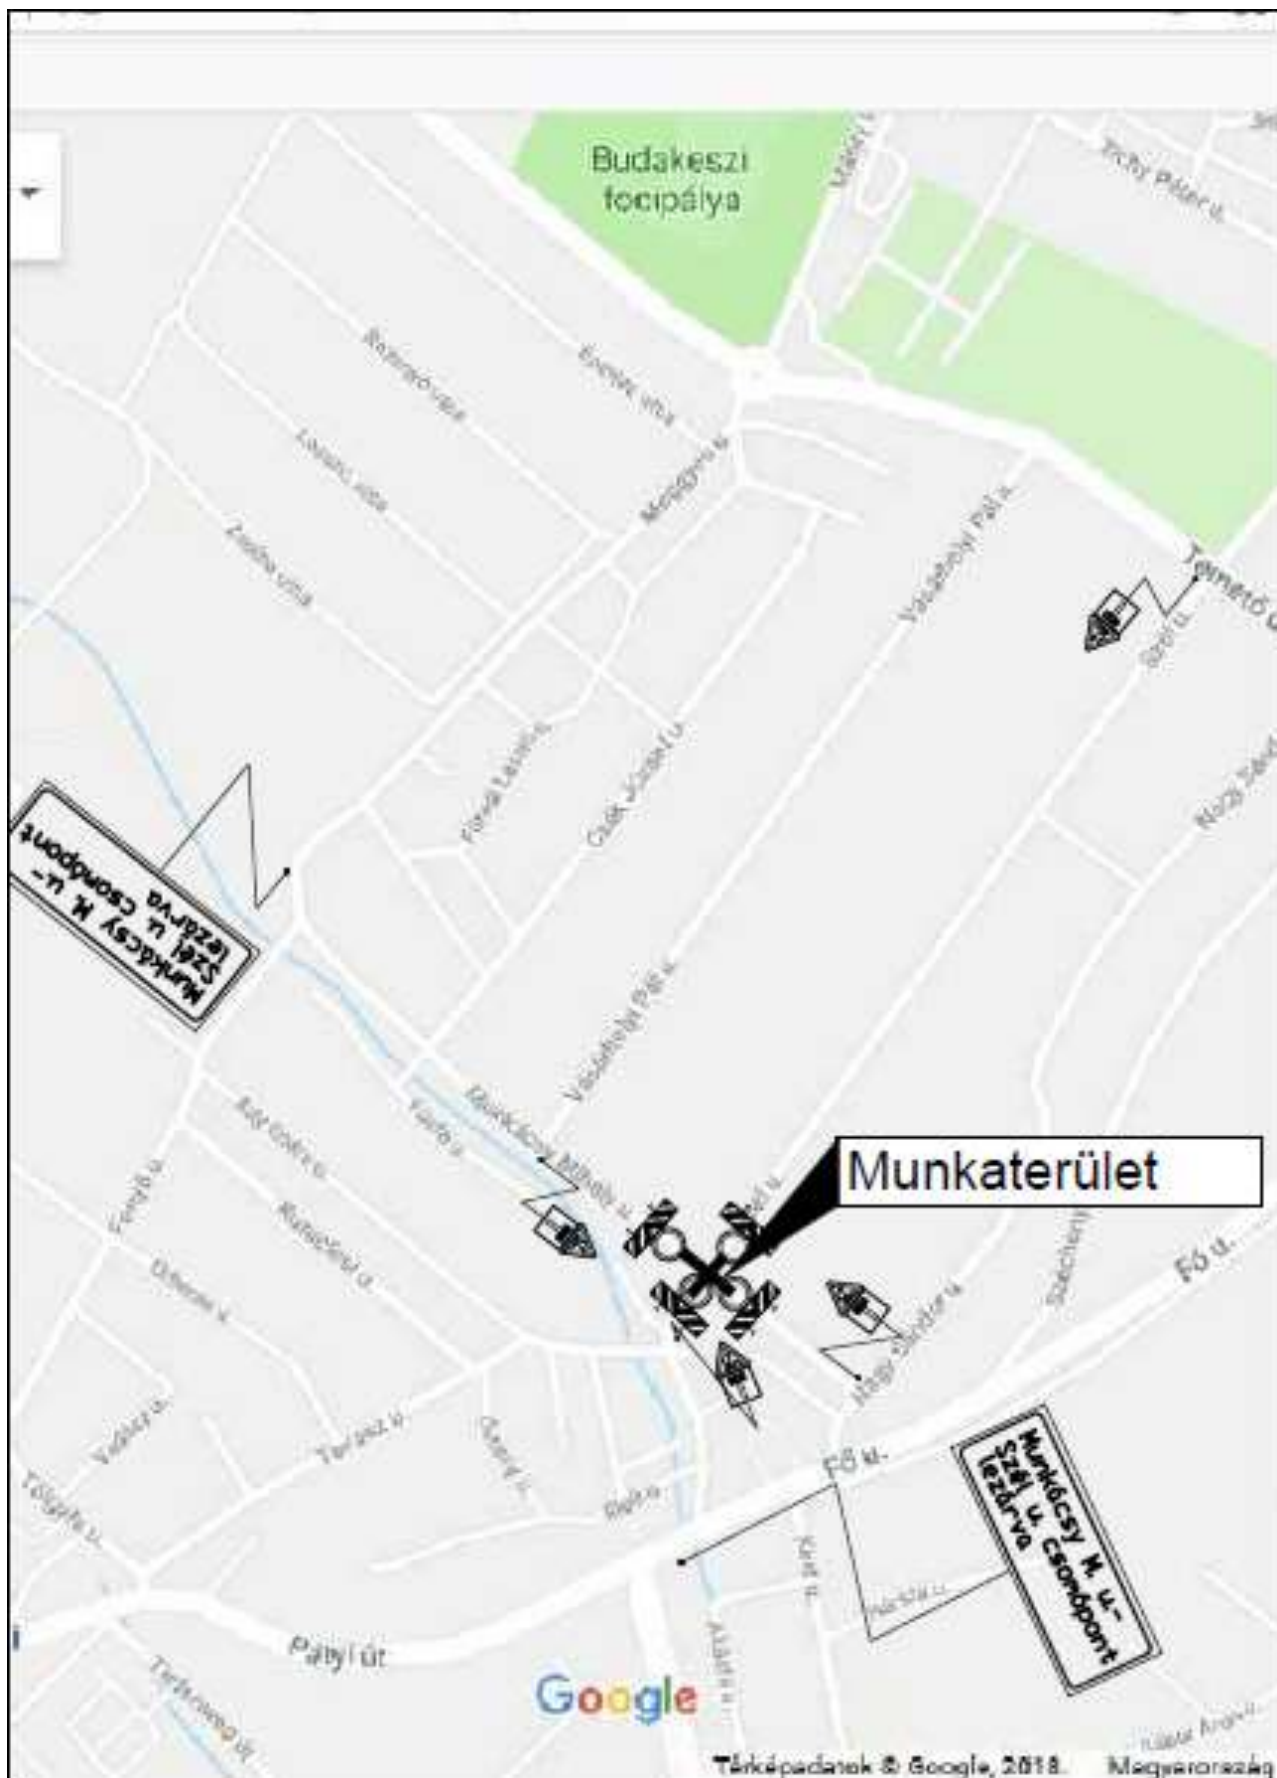

Tisztelt Lakók!

Ezúton tájékoztatjuk Önöket, hogy Budakeszin, a Szél utca – Munkácsy Mihály utca csomópontban vízvezeték felújítás, út- és járdaburkolata felújítás, ív és magassági korrekció, valamint járdaépítés kerül kivitelezésre.

A munkavégzés ideje alatt ideiglenes forgalmi rend változás lép érvénybe, amely az alábbiak szerint alakul:

- Teljes lezárásra kerül a Szél utca – Munkácsy Mihály utca kereszteződése.
- Zsácutca lesz a Szél utca a Temető utcától a Munkácsy Mihály utca felé.
- Zsácutca lesz a Munkácsy Mihály utca a Vásárhelyi Pál utcától a Szél utca felé.
- Zsácutca lesz a Munkácsy Mihály utca a Nagy Sándor utcától a Szél utca felé, az egyirányúsítás ideiglenes feloldása mellett

A felújítandó csomópontot kerülni a környező párhuzamos utcákban lehet.

Forgalmi rend változás várható ideje:

Kezdeté: 2018. június 07.

A munkavégzés várható időtartama 5 hét.

Az útépités során okozott kellemetlenségekért kérjük szíves megértésüket és türelmüket.

Építtető:

Budakeszi Város Önkormányzata

2092 Budakeszi, Fő utca 179.

Cserhalmi Andrea projektmenedzser

Kivitelező:

ÚTKORONA Kft.

2072 Zsámbék, Jóvilág utca 50.

Tóth Imre Gábor felelős műszaki vezető

Svastits Tibor építésvezető

utkorona@utkorona.hu